
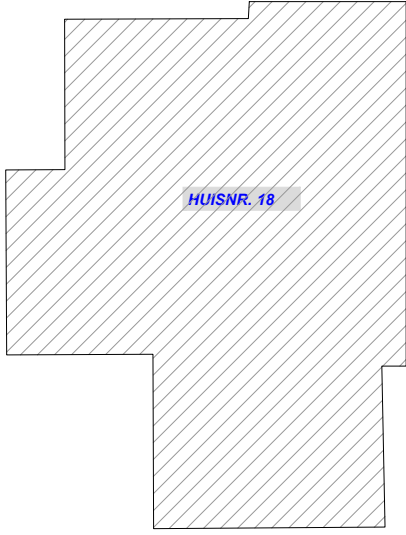


INPLANTINGSPLAN nieuwe toestand

schaal: 1/200

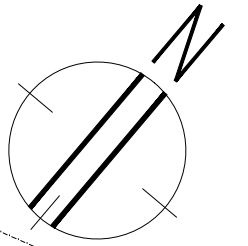

HUISNR. 18

Digitaal ondertekend door
Hans Eyssen (Signature)
Datum: 07/07/2023 12:39:24


AFDELING 3,
SECTIE D,
Nr. 108t

Digitaal ondertekend door
Isabel Willems (Signature)
Datum: 07/07/2023 09:34:45

AFDELING 3,
SECTIE D,
Nr. 108v

HUISNR. 56

HUISNR. 56

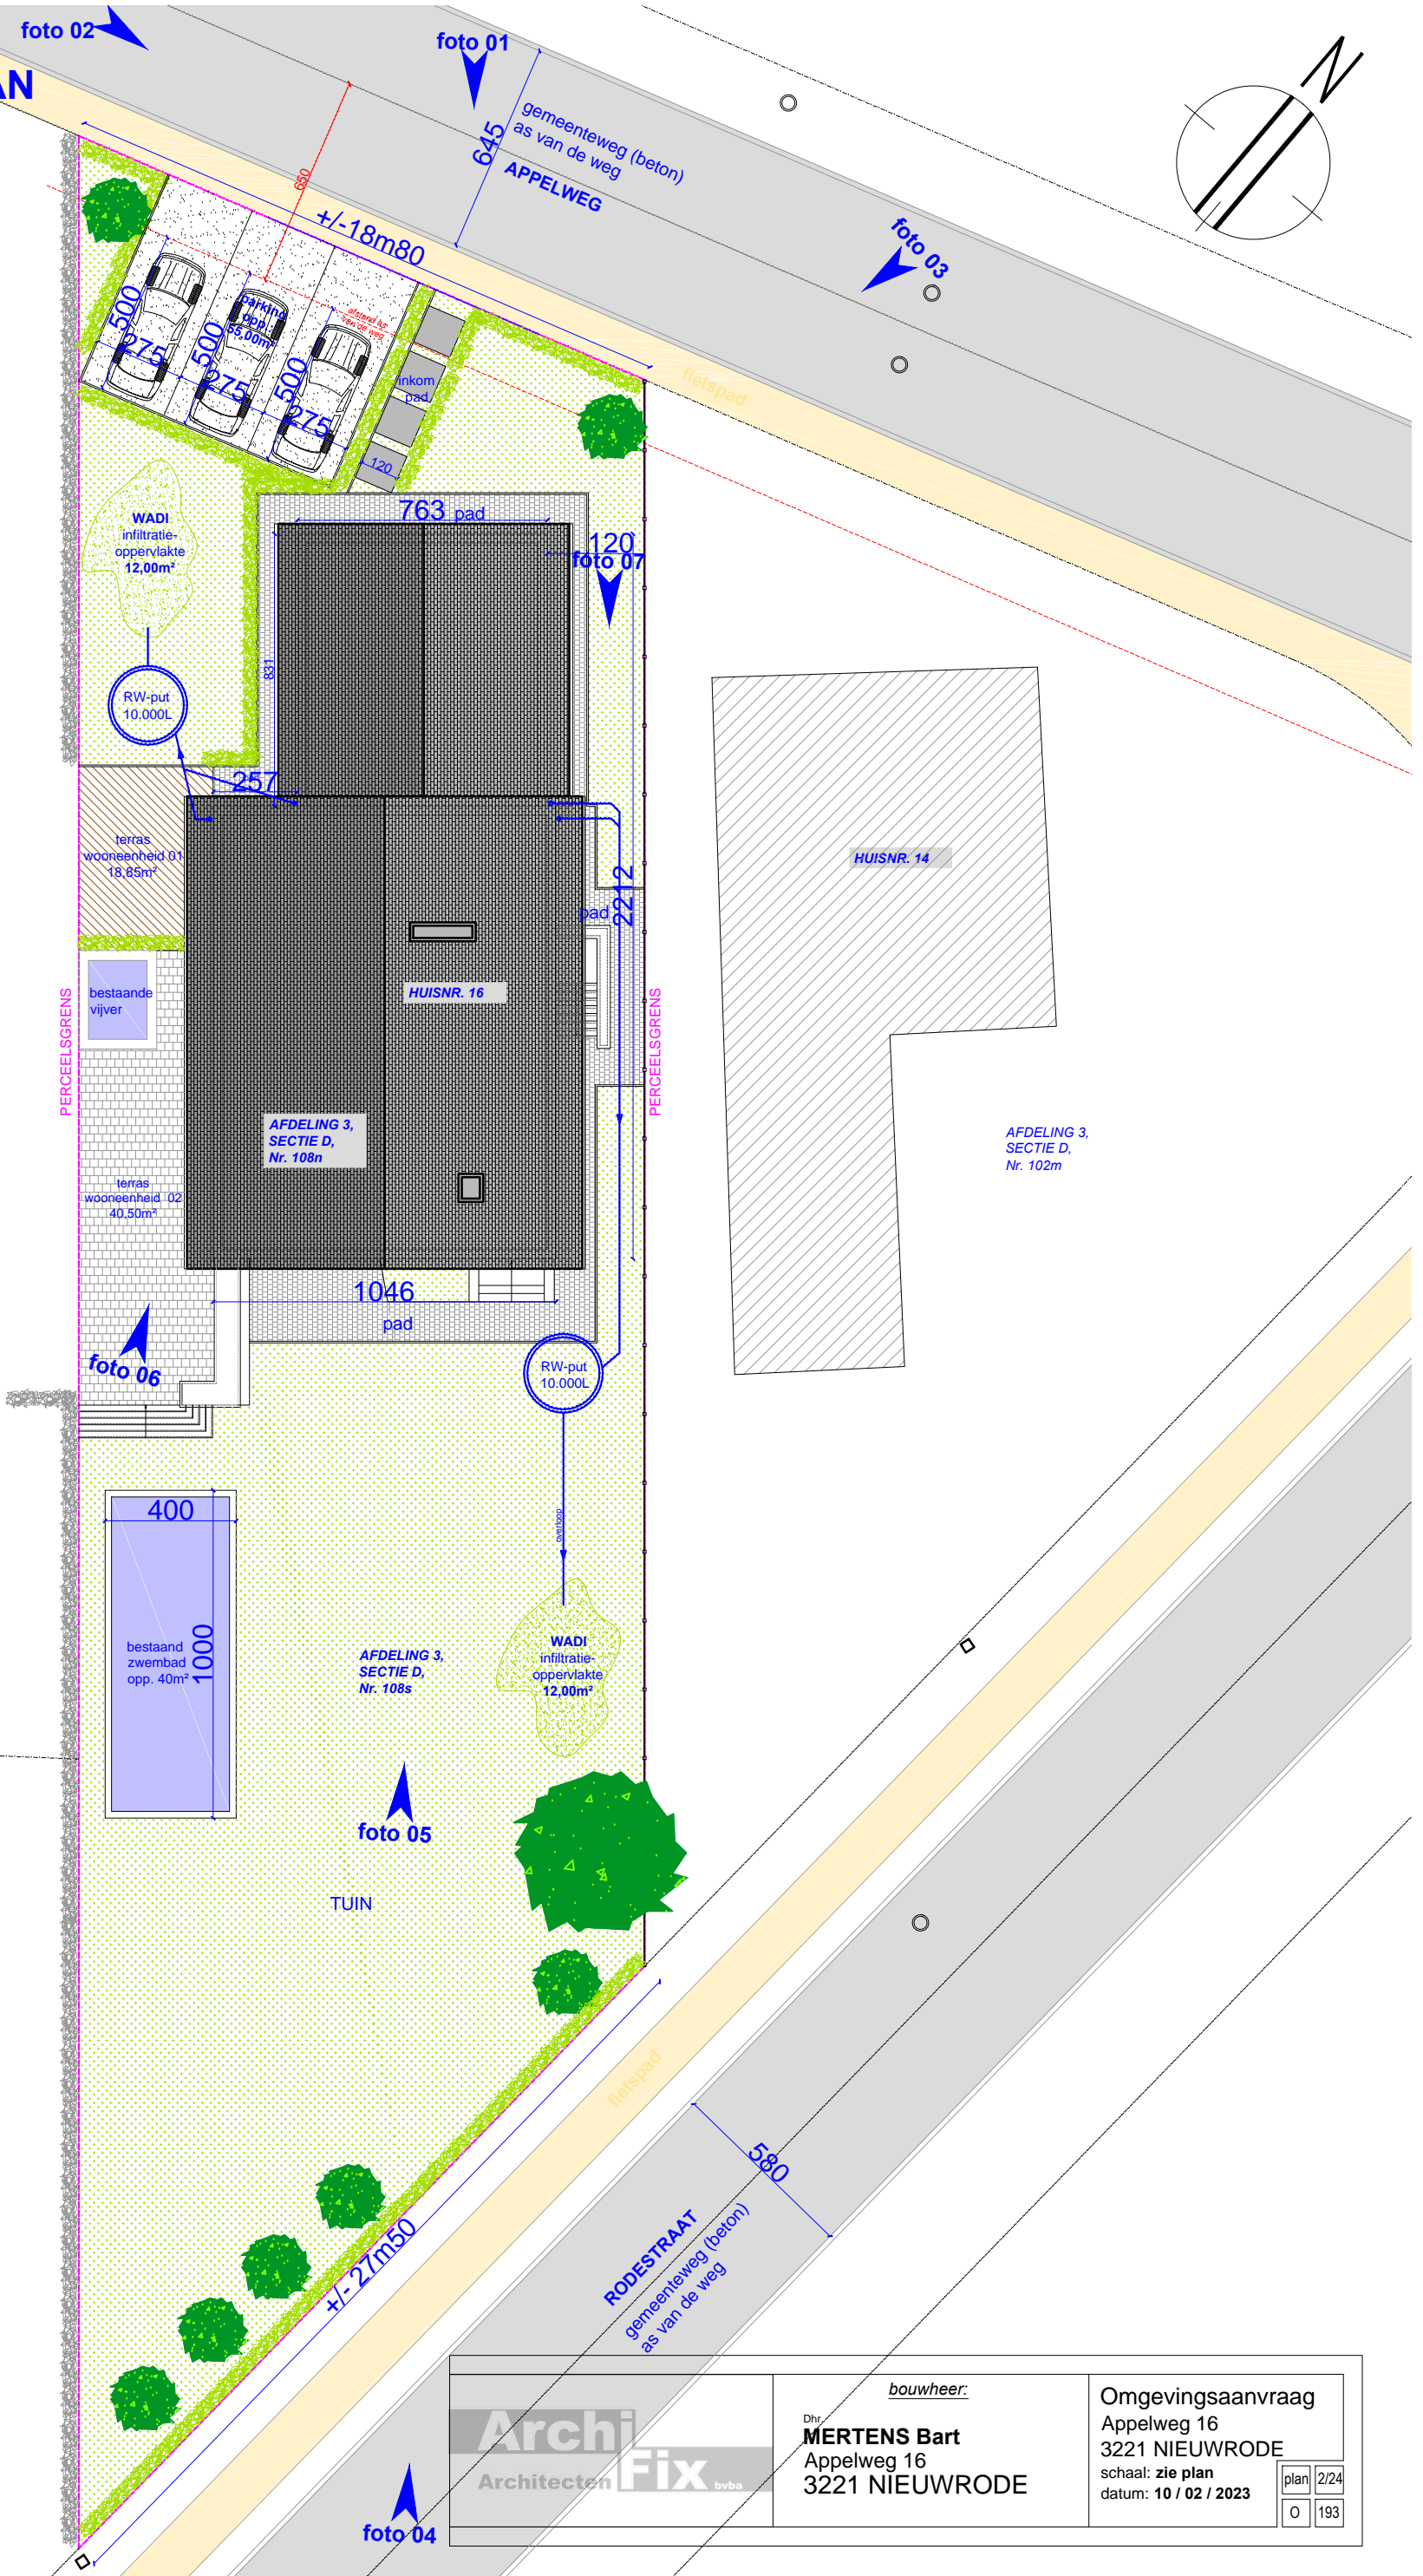

	bouwheer: Dhr. MERTENS Bart Appelweg 16 3221 NIEUWRODE	Omgevingsaanvraag Appelweg 16 3221 NIEUWRODE schaal: zie plan datum: 10 / 02 / 2023
	plan 2/24 O 193	